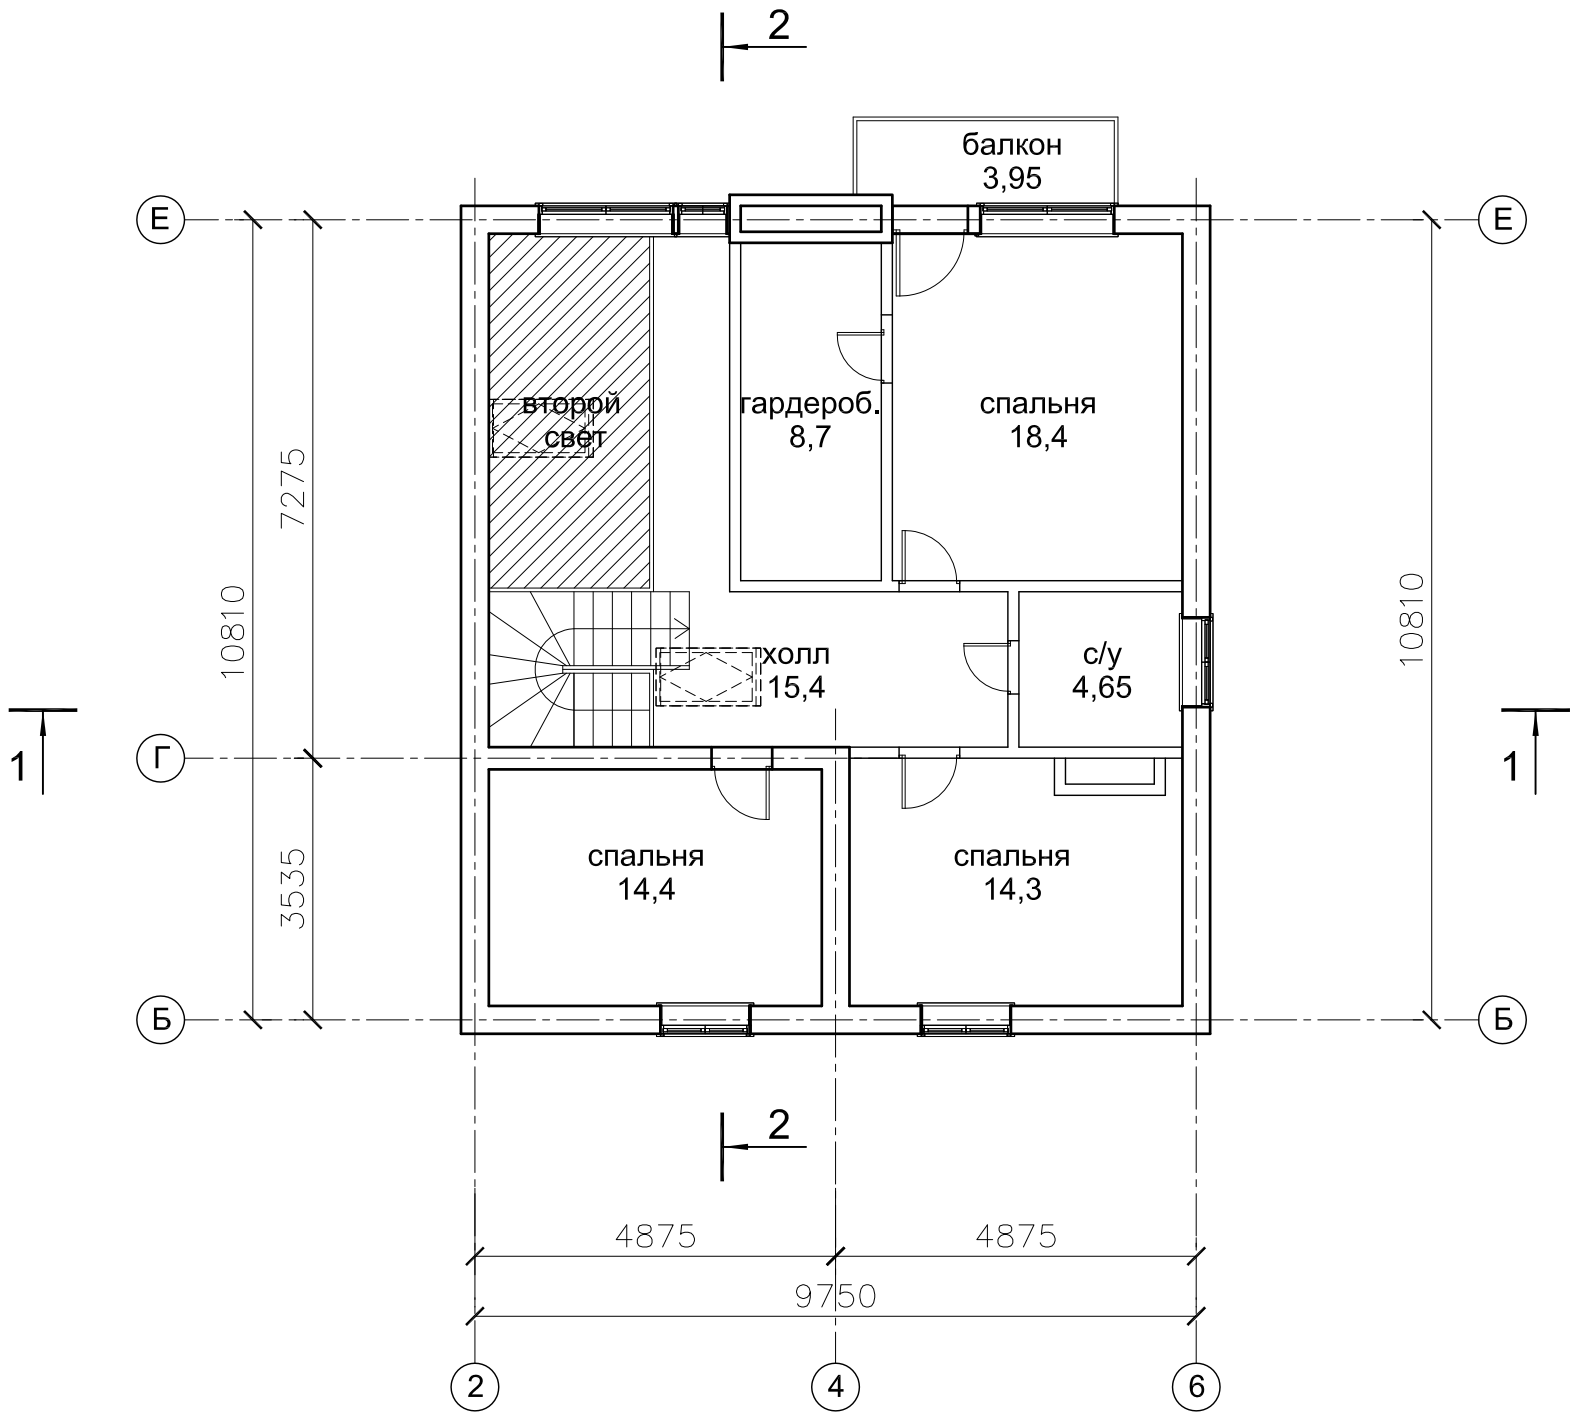

М 1:100

						Заказчик			
						Объект: Индивидуальный жилой дом			
						Адрес:			
Изм.	Кол.уч.	Лист	№ док.	Подпись	Дата				
ГИП		Куликов Д.Ю				АРХИТЕКТУРНО-СТРОИТЕЛЬНАЯ ЧАСТЬ	стадия	лист	листов
Арх.		Чупина К.А.					П		
Нормокон.		Куликов Д.Ю				ПЛАН ВТОРОГО ЭТАЖА	ООО "НСТ"		