


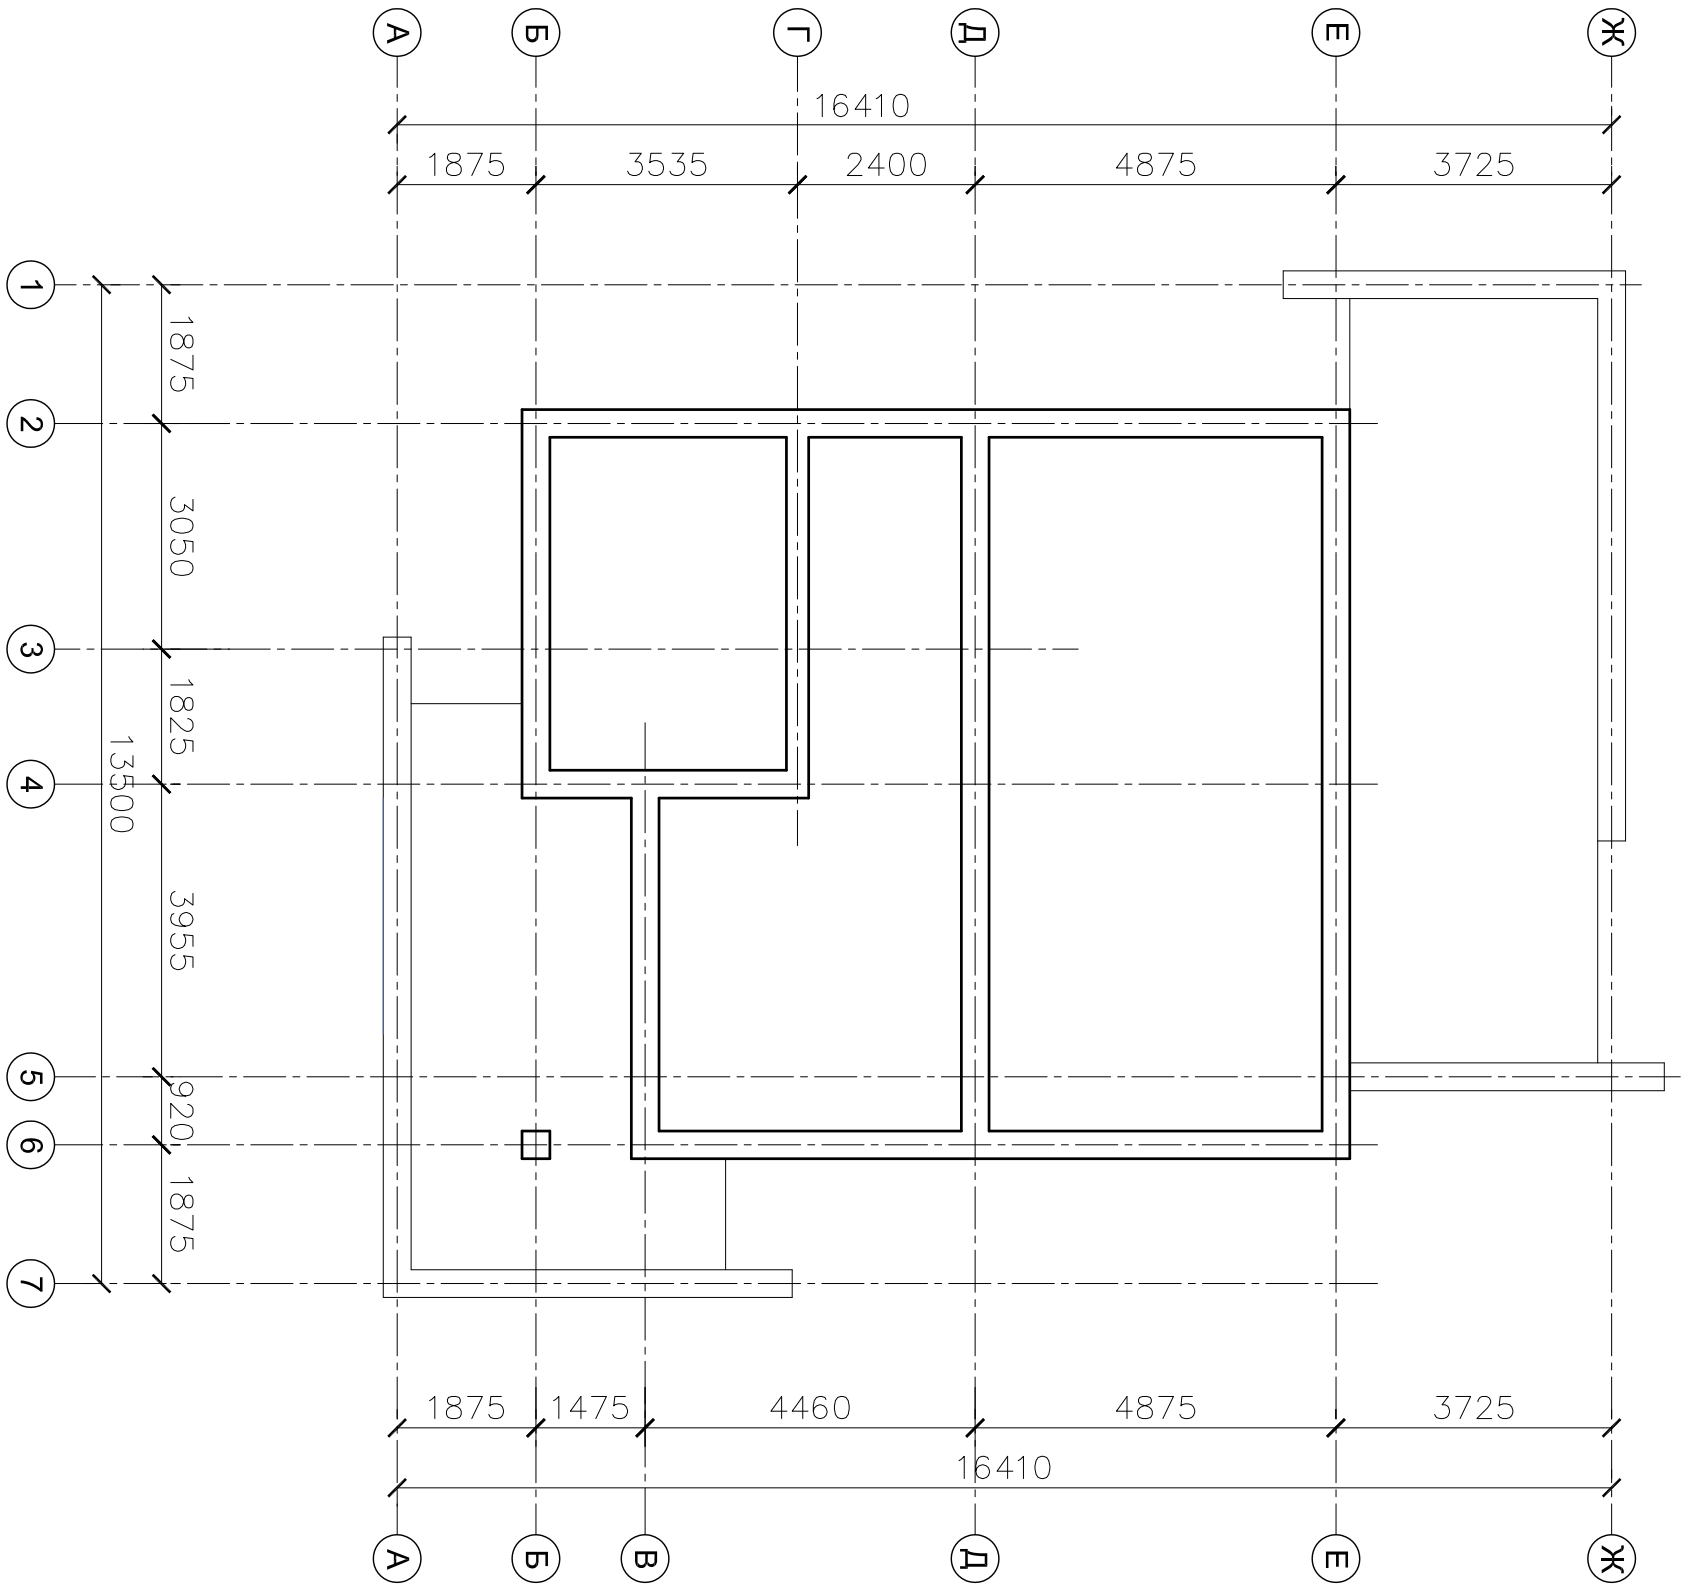

М 1:100

--	--	