


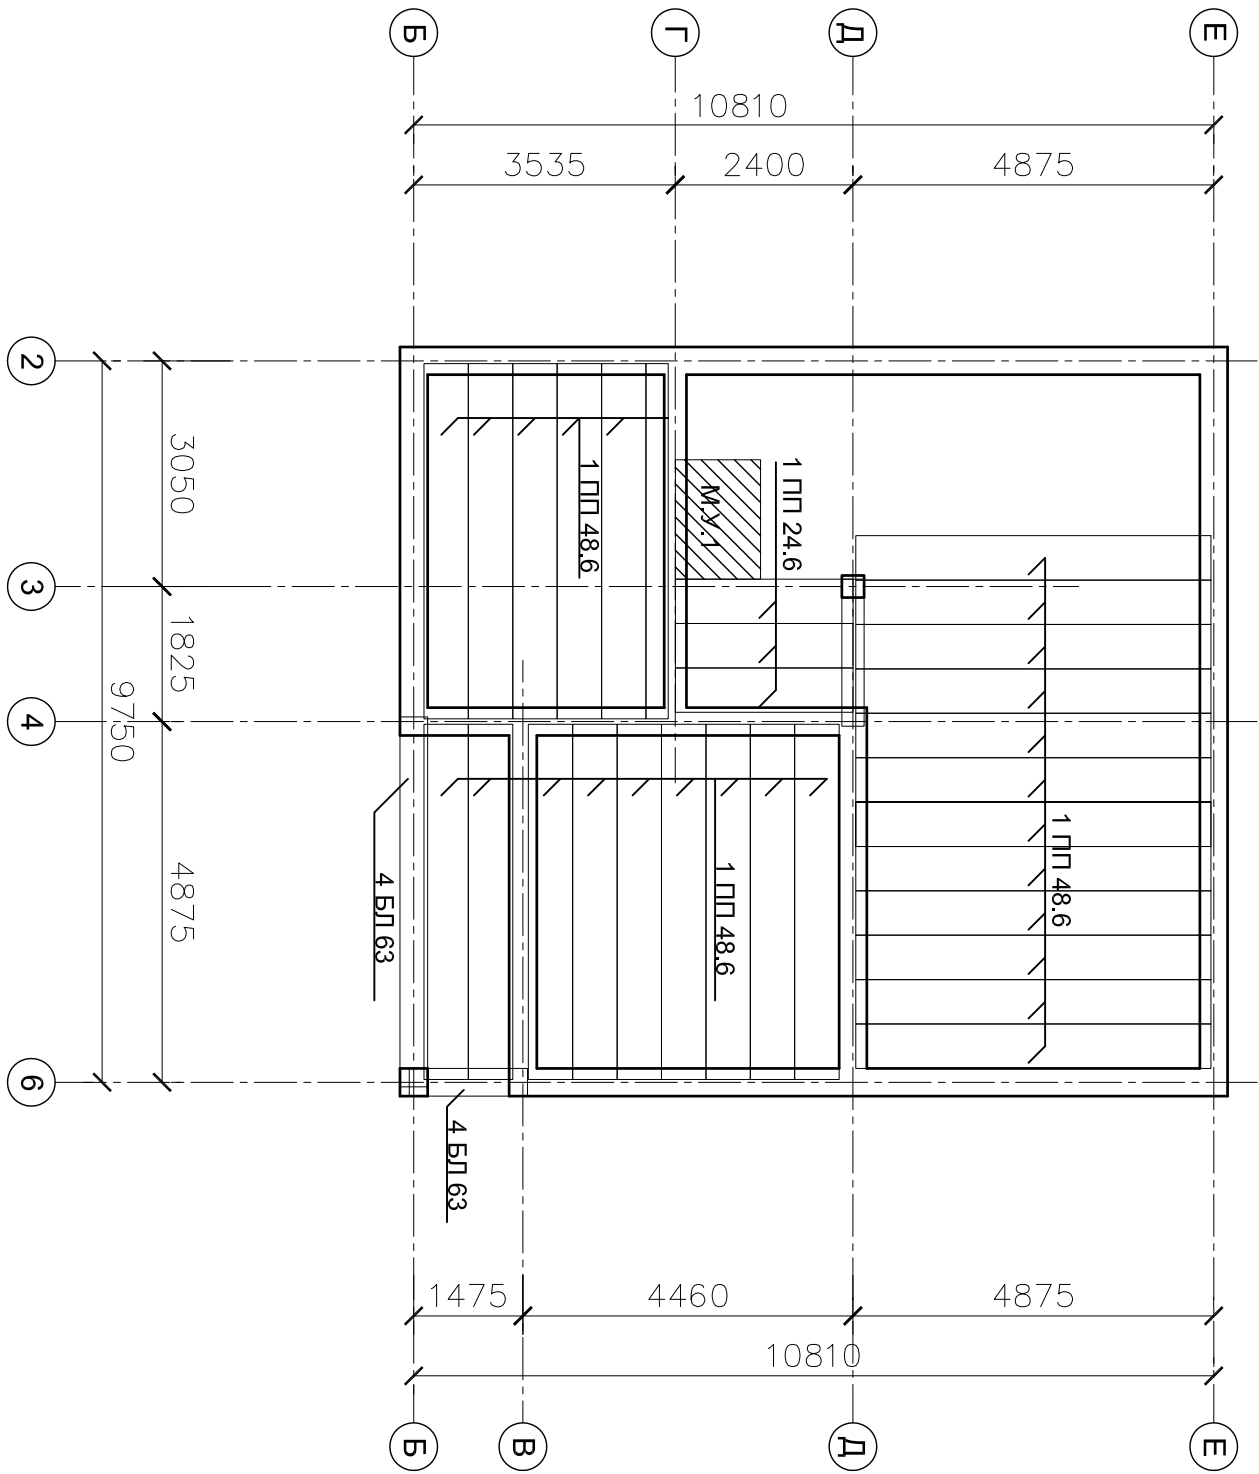

М 1:100

Заказчик				Индивидуальный жилой дом			
Объект:				Адрес:			
Изм.	Кол.уч.	Лист	№ док.	Подпись	Дата		
ТПП	Куликов Д.Ю.						
Арх.	Чурина К.А.						
План перекрытия первого этажа						ООО "НСТ"	
Нормокон.	Куликов Д.Ю.						